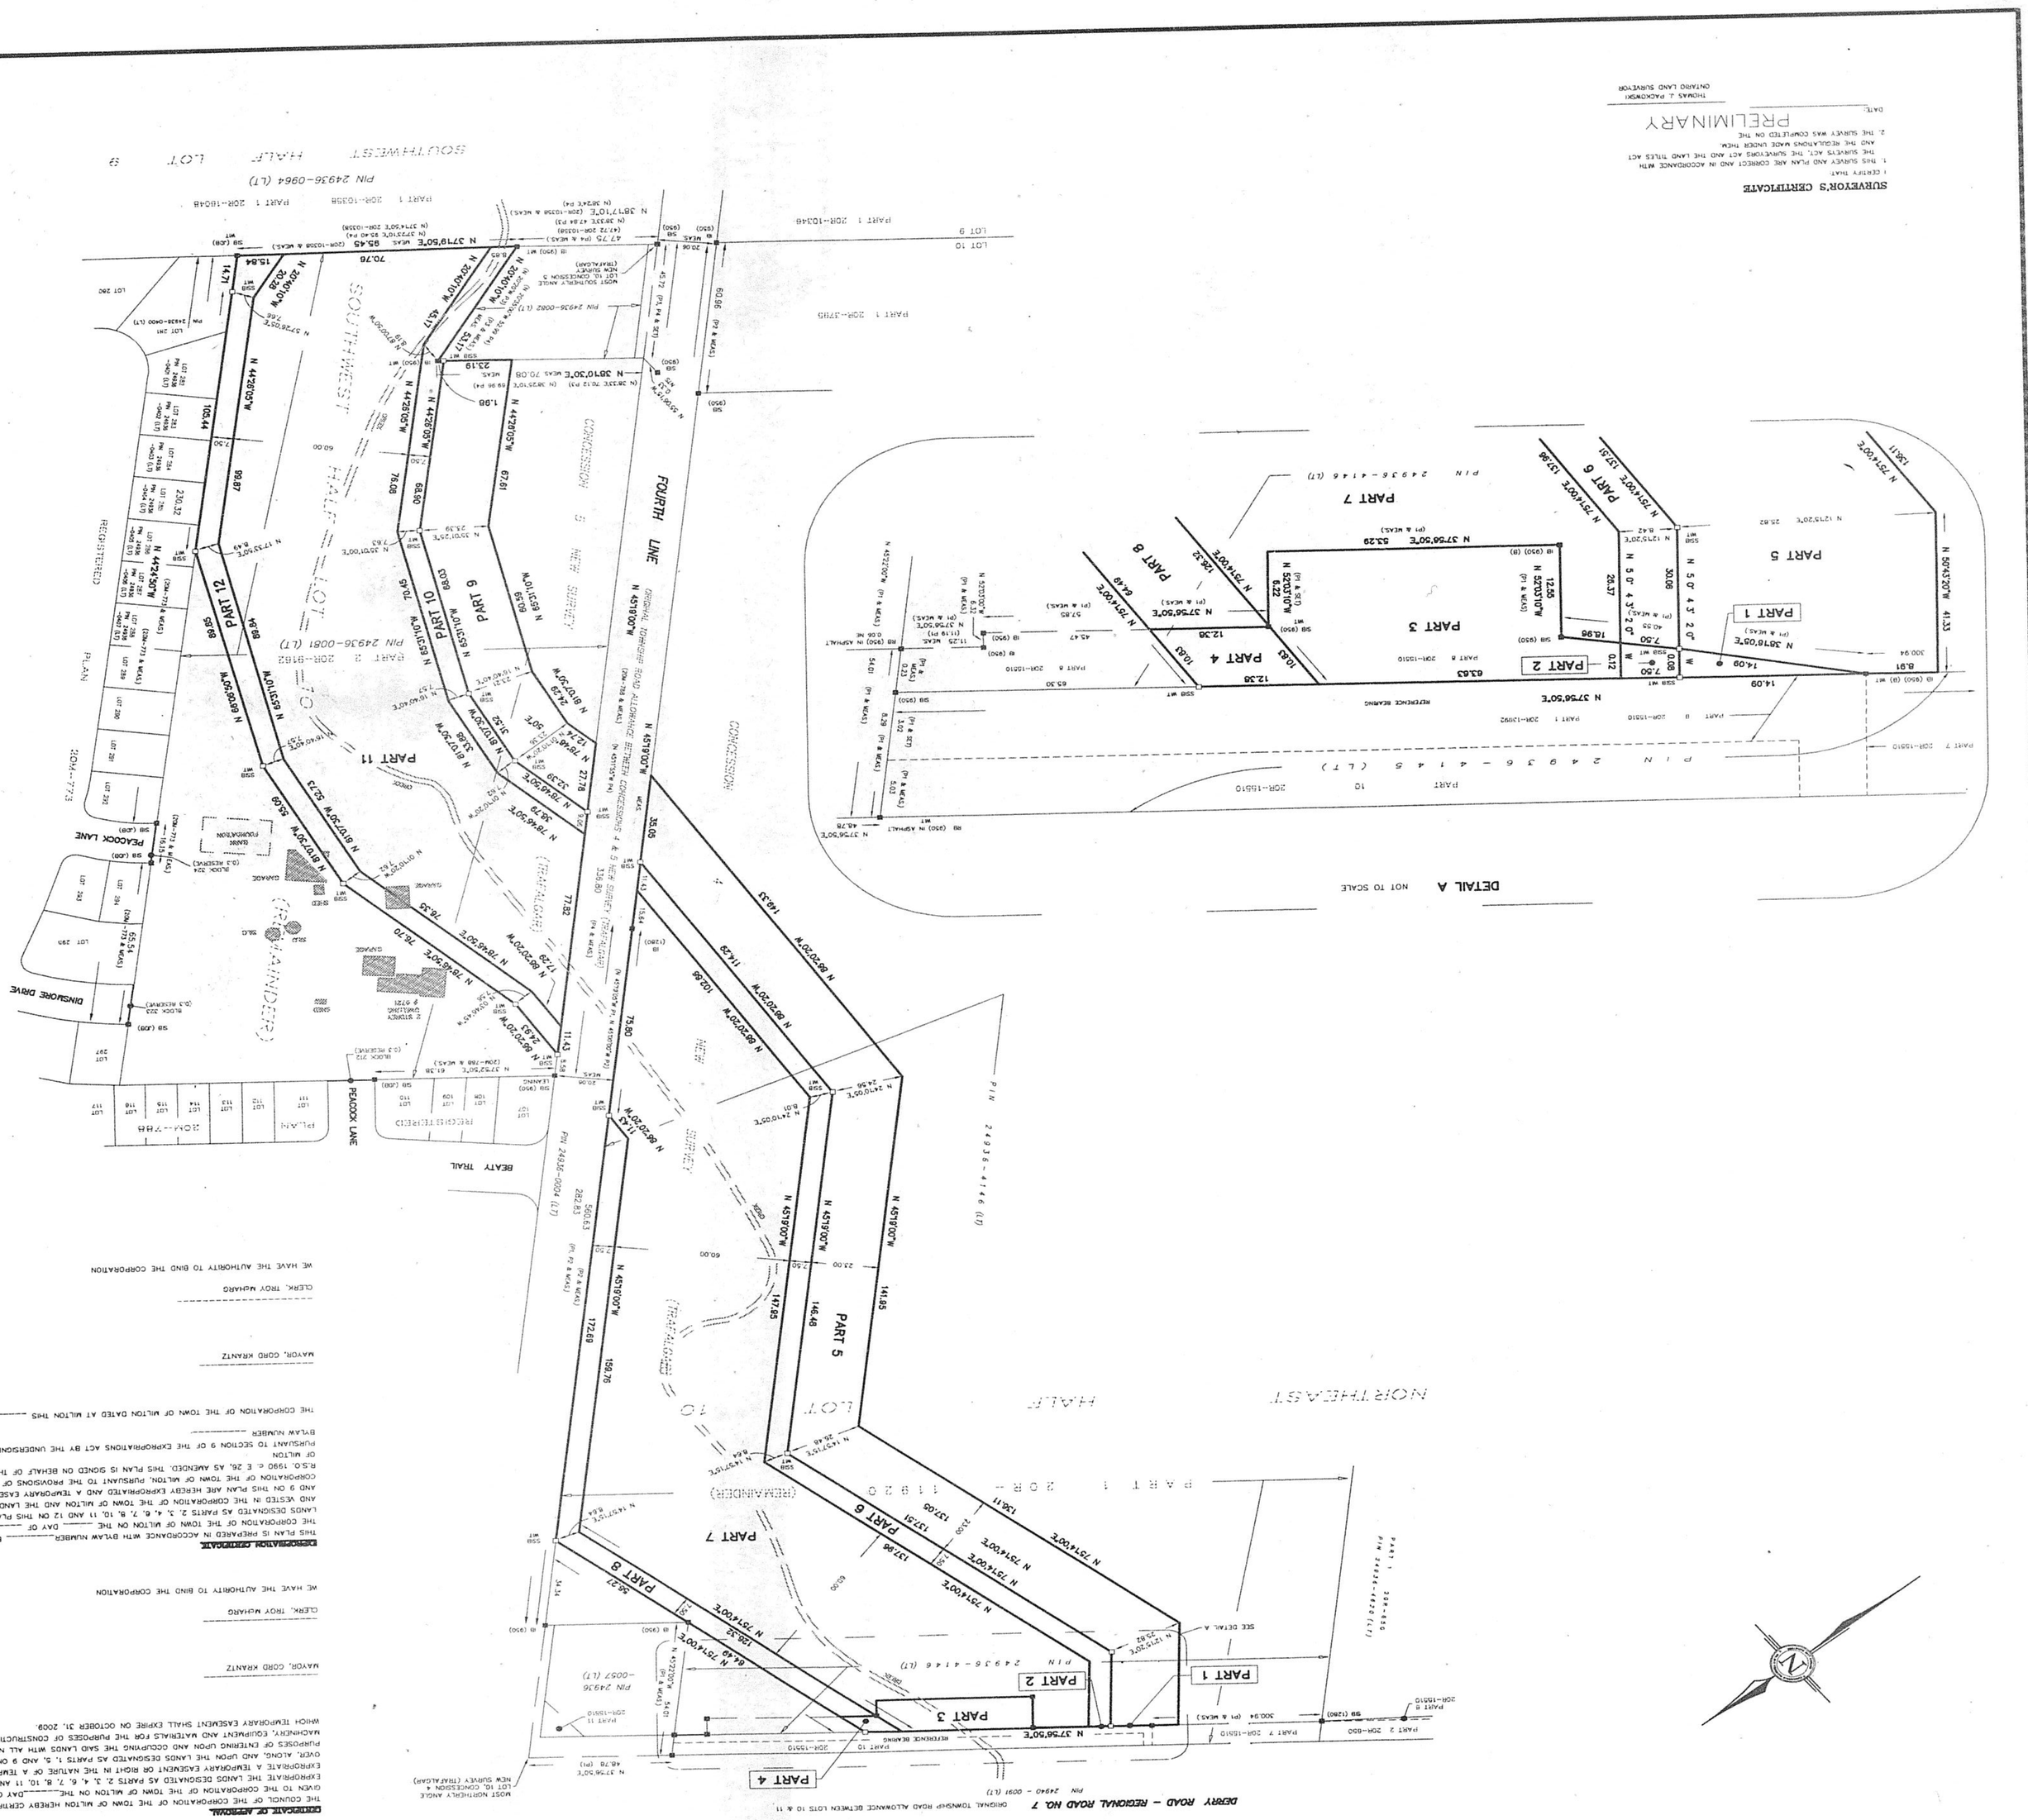
DERRY ROAD – REGIONAL ROAD NO. 7
ORIGINAL TOWNSHIP ROAD ALLOWANCE BETWEEN LOTS 10 & 11
PIN 24940 – 0091 (LT)
SOUTHWEST HALF LOT 9
NORTHEAST HALF LOT 10
CONCESSION 4 NEW SURVEY
FOURTH LINE
PART 1 20R-10548
PART 1 20R-10358
PART 1 20R-18048
PART 1 20R-3793
PIN 24936-0964 (LT)
PIN 24936-0082 (LT)
PIN 24936-0081 (LT)
PIN 24936-0083 (LT)
PIN 24936-0084 (LT)
PIN 24936-4146 (LT)
PART 1 20R-9162
PART 1 20R-11910
PART 1 20R-11092
PART 1 20R-11810
PART 1 20R-11820
PART 1 20R-11810
PART 2 20R-800
PART 1
PART 2
PART 3
PART 4
PART 5
PART 6
PART 7
PART 8
PART 9
PART 10
PART 11
PART 12
DETAIL A
NOT TO SCALE
SEE DETAIL A
REFERENCE BEARING
N 37°56'30"E
N 37°56'30"E 63.63
N 37°56'30"E 22.29
N 37°56'30"E 63.30
N 37°56'30"E 43.78
N 37°56'30"E 43.47
